Studio tecnico di topografia e progettazione edile per.ind.ed. Paolo Turozzi
Cervignano del Friuli (UD) - via della Ferrovia Vecchia, 9/1 - tel./fax. 039-043135835 - cell. 3396379191
e-mail: studioturozzi@tin.it - pec: paolo.turozzi@pec.eppi.it

REGIONE AUTONOMA FRIULI VENEZIA GIULIA

Provincia di Udine

ITALIA

COMUNE DI
AQUILEIA

PLANIMETRIA DELL'AMBITO DI CONCORSO
GENERAL PLAN OF COMPETITION'S AMBIT

TAVOLA

1

data: 01/12/2017

SCALA 1:2500

IL PROGETTISTA
Per.Ind.Ed. Paolo Turozzi

IL RESPONSABILE DEL PROCEDIMENTO
Arch.GUERRA Natale

AREA DI INTERVENTO
WORKING AREA
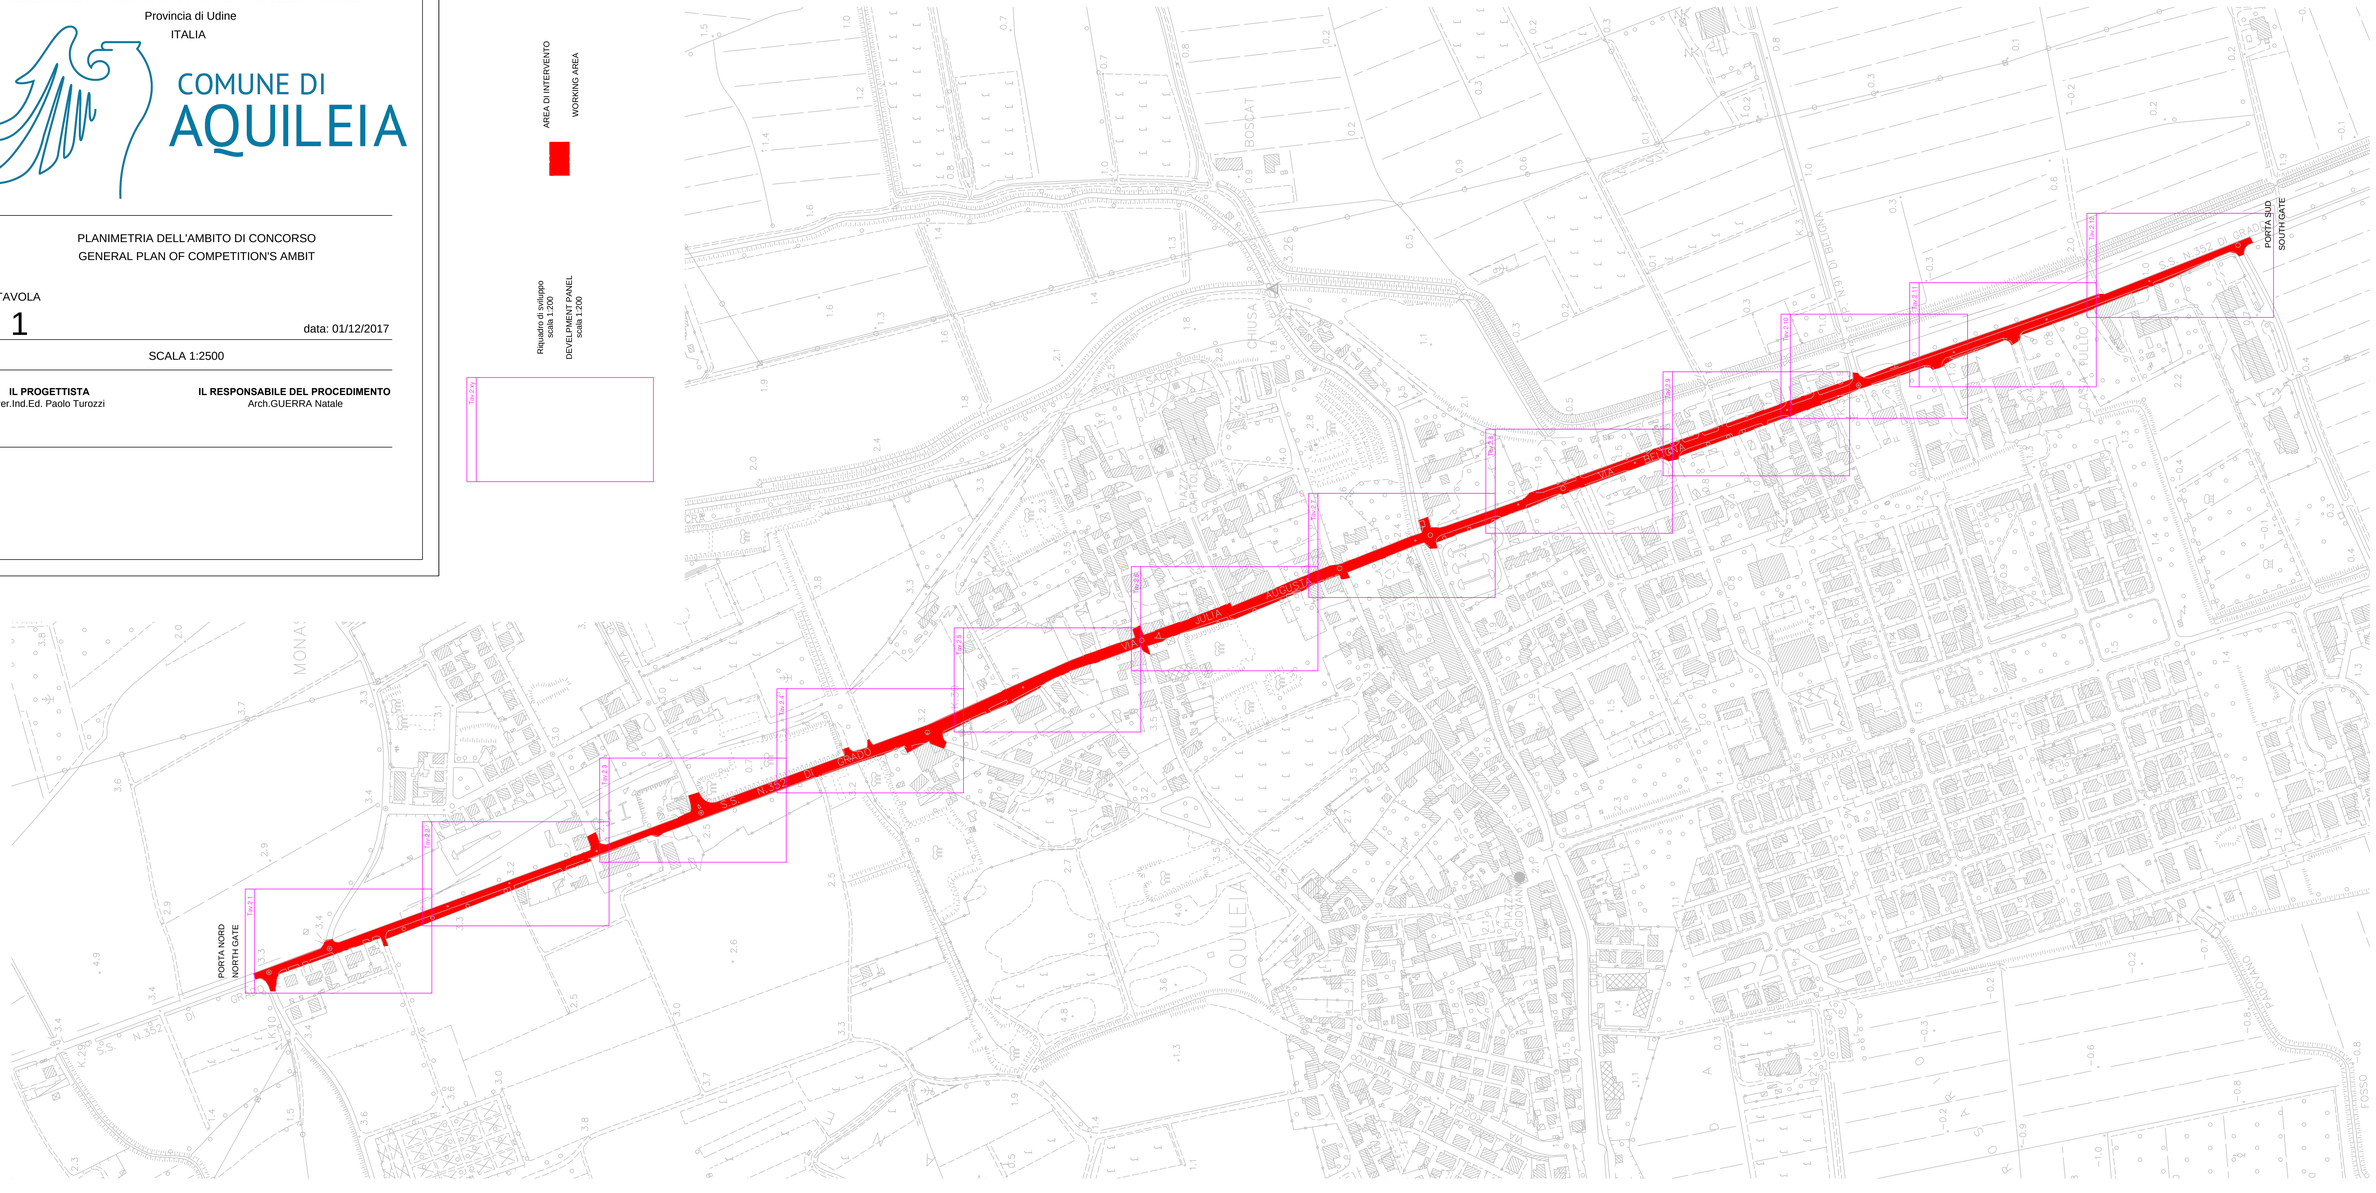
Riquadro di sviluppo
scala 1:200
DEVELPMENT PANEL
scala 1:200